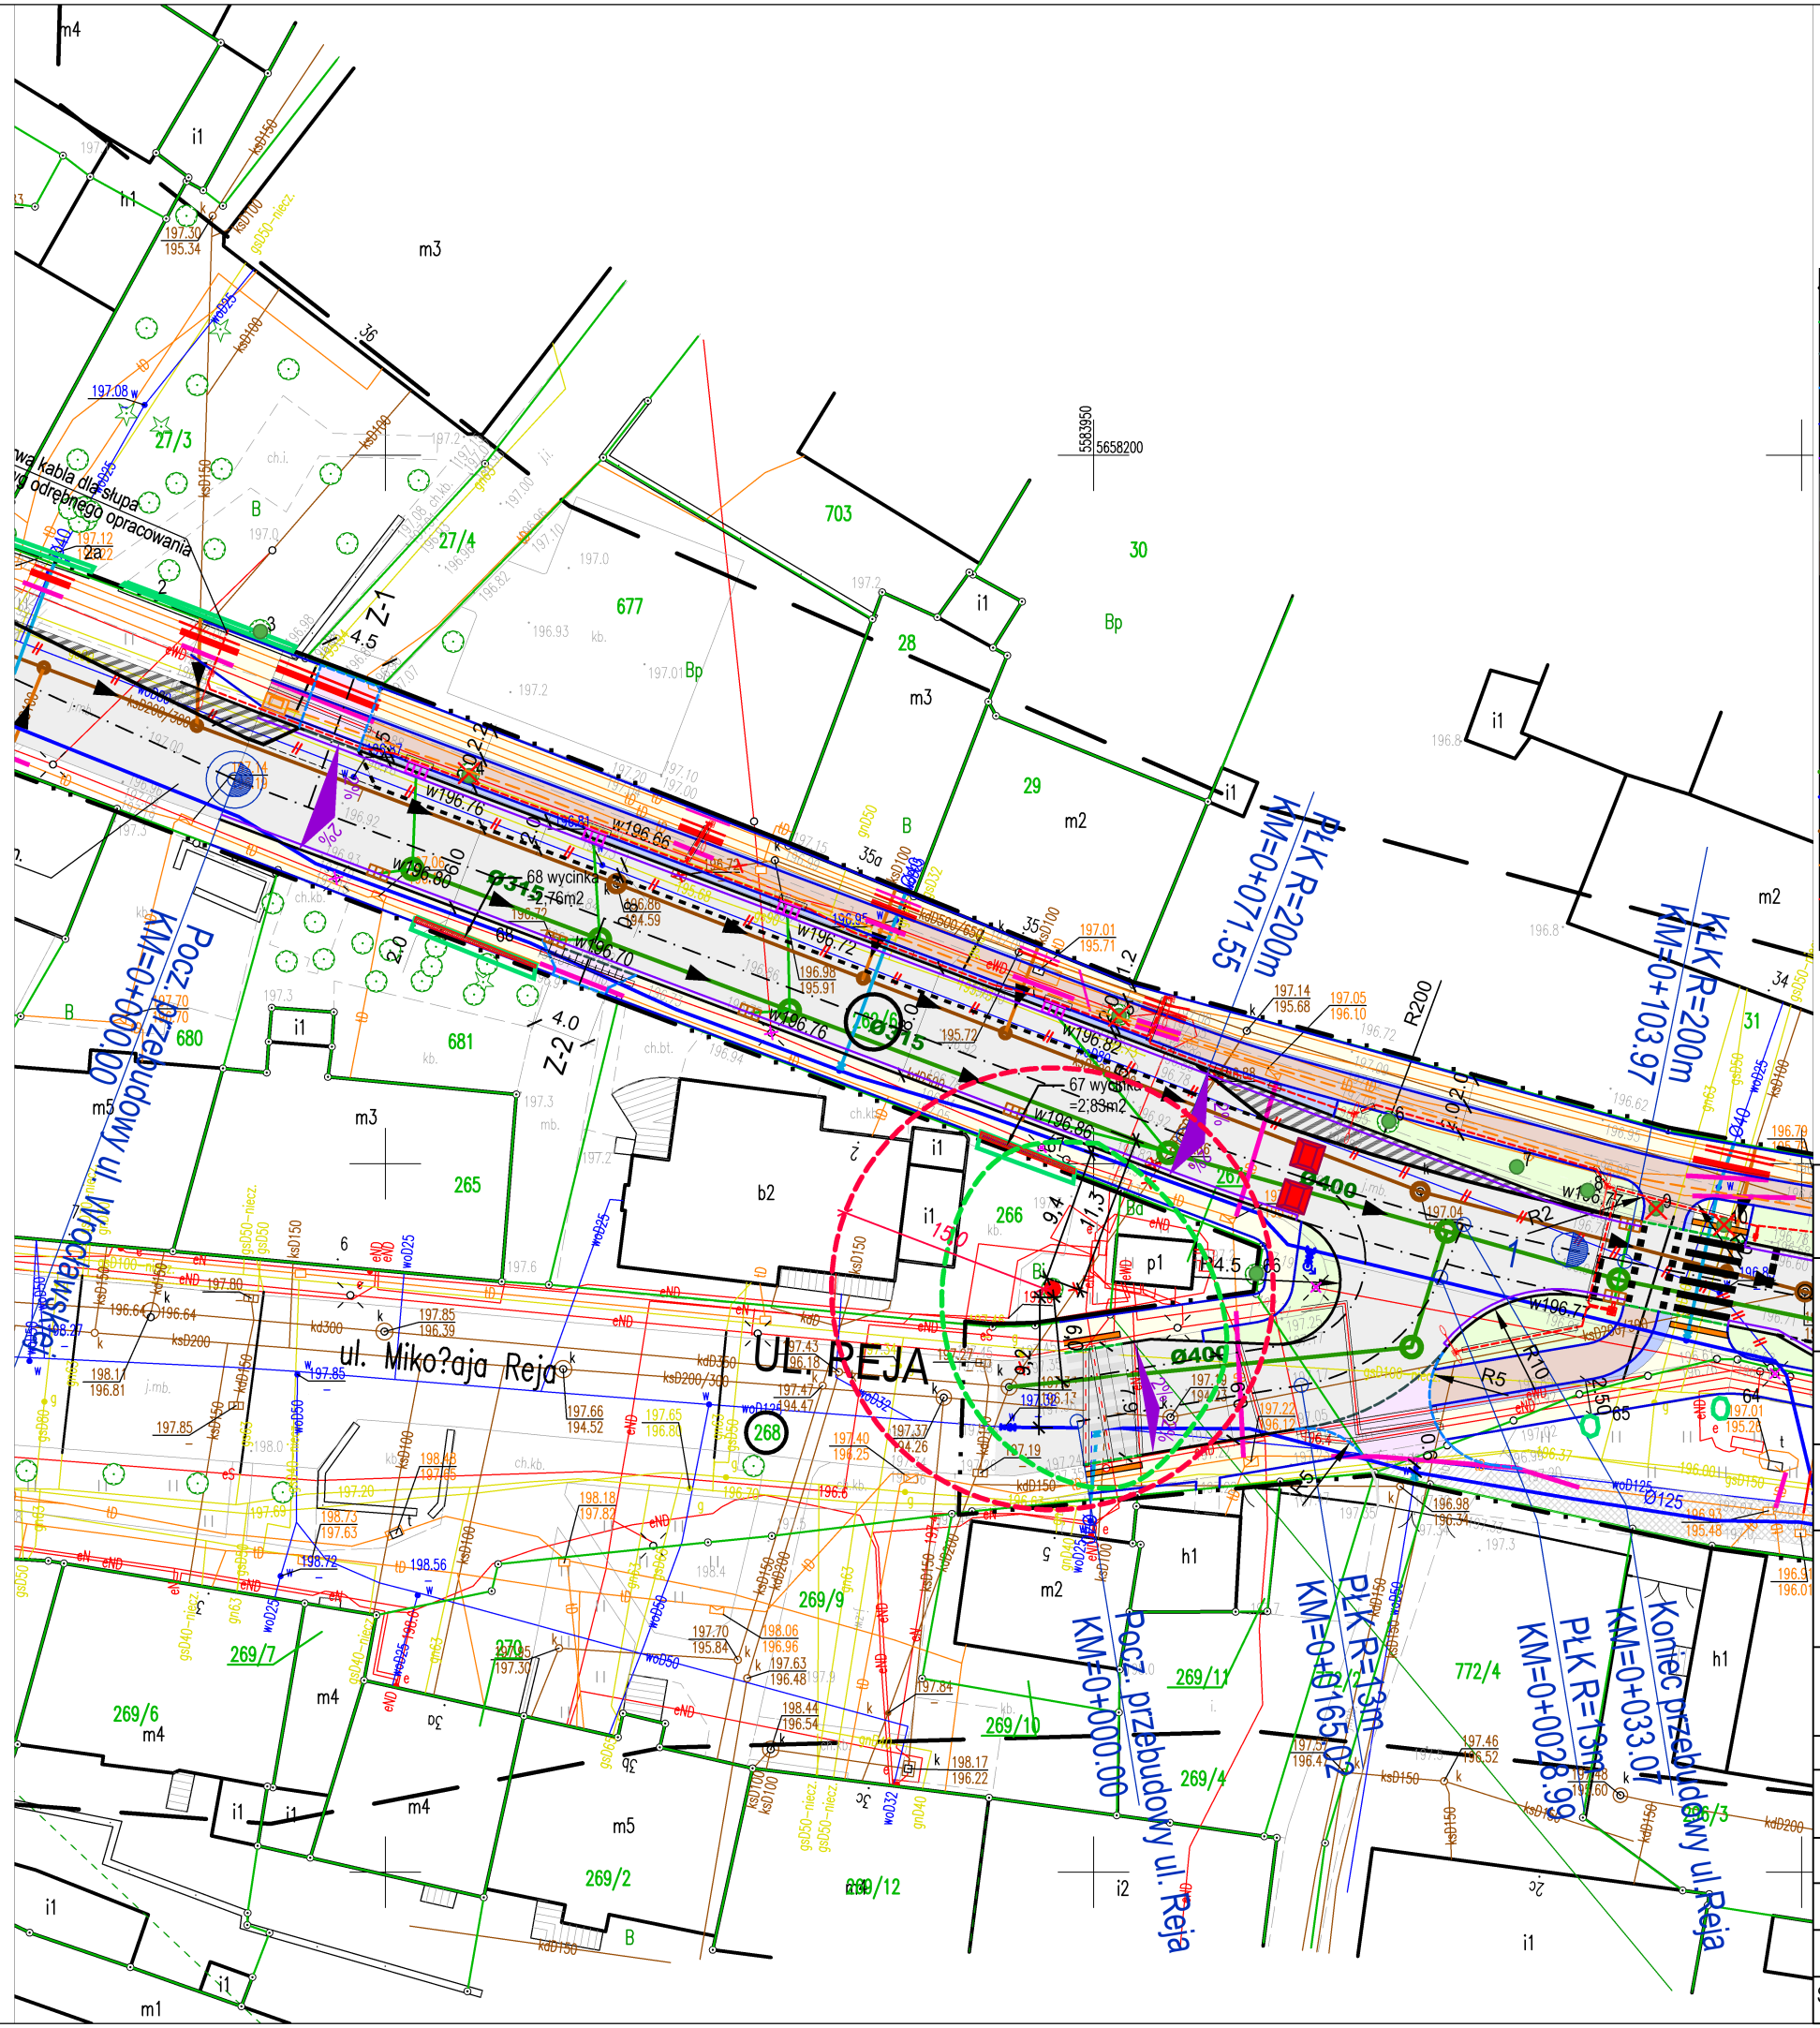

LEGENDA

- POMNIK PRZYRODY - PLATAN OBWÓD 340CM
- ZASIĘG STREFY OCHRONNEJ
- ZASIEG KORONY DRZEWA
- PROJEKTOWANY KRAWĘŻNIK KAMIENNY KOLORU SZAREGO 15X30 +12cm
- PROJEKTOWANY KRAWĘŻNIK KAMIENNY KOLORU SZAREGO. 15X30 0cm
- PROJEKTOWANY KRAWĘŻNIK KAMIENNY NAJAZDOWY KOLORU SZAREGO 15X22 +2cm
- PROJEKTOWANY OPORNIK KAMIENNY 12X25 0cm
- PROJEKTOWANE OBRZEŻA KAMIENNE. 8X30cm
- PROJEKTOWANY ŚCIEK Z DWÓCH RZĘDÓW KOSTKI KAMIENNEJ 15X17
- PROJEKTOWANA NAWIERZCHNIA BITUMICZNA Z OBUSTRONNYMI DWOMA PASAMI Z HISTORYCZNEJ KOSTKI KAMIENNEJ Z ROZBIÓRKI
- PROJEKTOWANE CHODNIKI Z KOSTKI BETONOWEJ PROSTOKĄTNEJ 24X16 JASNOSZAREJ gr. 8cm
- PROJEKTOWANA DROGA DLA ROWERÓW O NAWIERZCHNI BITUMICZNEJ W KOLORZE JASNOSZARYM
- PROJEKTOWANE ZJAZDY Z KOSTKI KOSTKI KAMIENNEJ Z ROZBIÓRKI
- PROJEKTOWANE OPASKI Z KOSTKI KAMIENNEJ
- PROJEKTOWANE PŁYTKI WSKAŹNIKOWE WYPUSTKOWE 40x40 KOLORU ŻÓŁTEGO gr. 8cm
- PROJEKTOWANA DROGA DLA PIESZYCH I ROWERÓW O NAWIERZCHNI BITUMICZNEJ W KOLORZE JASNOSZARYM
- PROJEKTOWANE TRAWNIKI
- PROJEKTOWANA KANALIZACJA DESZCZOWA
- PROJEKTOWANA SIEĆ WODOCIĄGOWA
- PROJEKTOWANA WYMIANA SIECI KANALIZACJI SANITARNEJ
- PROJEKTOWANY KANAŁ TECHNOLOGICZNY ZE STUDNIAMI SKR-2
- PROJEKTOWANE KABLE OŚWIETLENIOWE
- PROJEKTOWANE SŁUPY OŚWIETLENIOWE

67 - ZINWENTARYZOWANE KRZEWY DO WYCINKI

9 - ZINWENTARYZOWANE DRZEWA DO WYCINKI

65 - ZINWENTARYZOWANE KRZEWY DO ZACHOWANIA

- GRANICA OBSZARU INWESTYCJI

262/6 - DZIAŁKI OBJĘTE INWESTYCJĄ

INWESTOR:
Gmina Jawor
ul. Rynek 1, 59-400 Jawor

LIDER KONSORCJUM:
Kobylarnia S.A.
ul. Zakole 1, 86-061 Brzoza

PARTNER KONSORCJUM:
MIRBUD S.A.
ul. Unii Europejskiej 18, 96-100 Skierniewice

BIURO PROJEKTOWE:
Pracownia Projektowa PROMAR Mariusz Szyszkowski
ul. Bielawska 8, 83-130 Rożental

NAZWA ZAMIERZENIA BUDOWLANEGO:
„Budowa/modernizacja infrastruktury wodno-kanalizacyjnej, drogowej, elektroenergetycznej na terenie Dolnośląskiej Strefy Aktywności gospodarczej - S 3 Jawor" w ramach dofinansowania z Rządowego Funduszu Polski Ład Programu Inwestycji Strategicznych - VII edycja"

DATA: 06.2025

SKALA: 1:500

NAZWA OBIEKTU BUDOWLANEGO:
„Przebudowa ul. Wrocławskiej w Jaworze wraz z niezbędna infrastrukturą"

ADRES INWESTYCJI: województwo dolnośląskie, powiat jaworski, gmina Jawor

STADIUM:	NUMER i TYTUŁ RYSUNKU:			NUMER ARKUSZA
PT	RYS. NR 6 - PROJEKT ZAGOSPODAROWANIA TERENU			-
FUNKCJA:	TYTUŁ, IMIĘ, NAZWISKO:	SPECJALNOŚĆ:	NR. UPRAWNIEŃ:	PODPIS:
PROJEKTANT	mgr inż. Mariusz Szyszkowski	konstrukcyjno-budowlana do projektowania bez ograniczeń	181/Gd/2002	
PROJEKTANT	inż. Jacek Ragus			
SPRAWDZAJĄCY	mgr inż. Jarosław Grabowski	drogowa do projektowania bez ograniczeń	POM/0028/PWOD/05	