


Mapa ewidencyjna

Skala: 1:5000

dokument podpisany elektronicznie

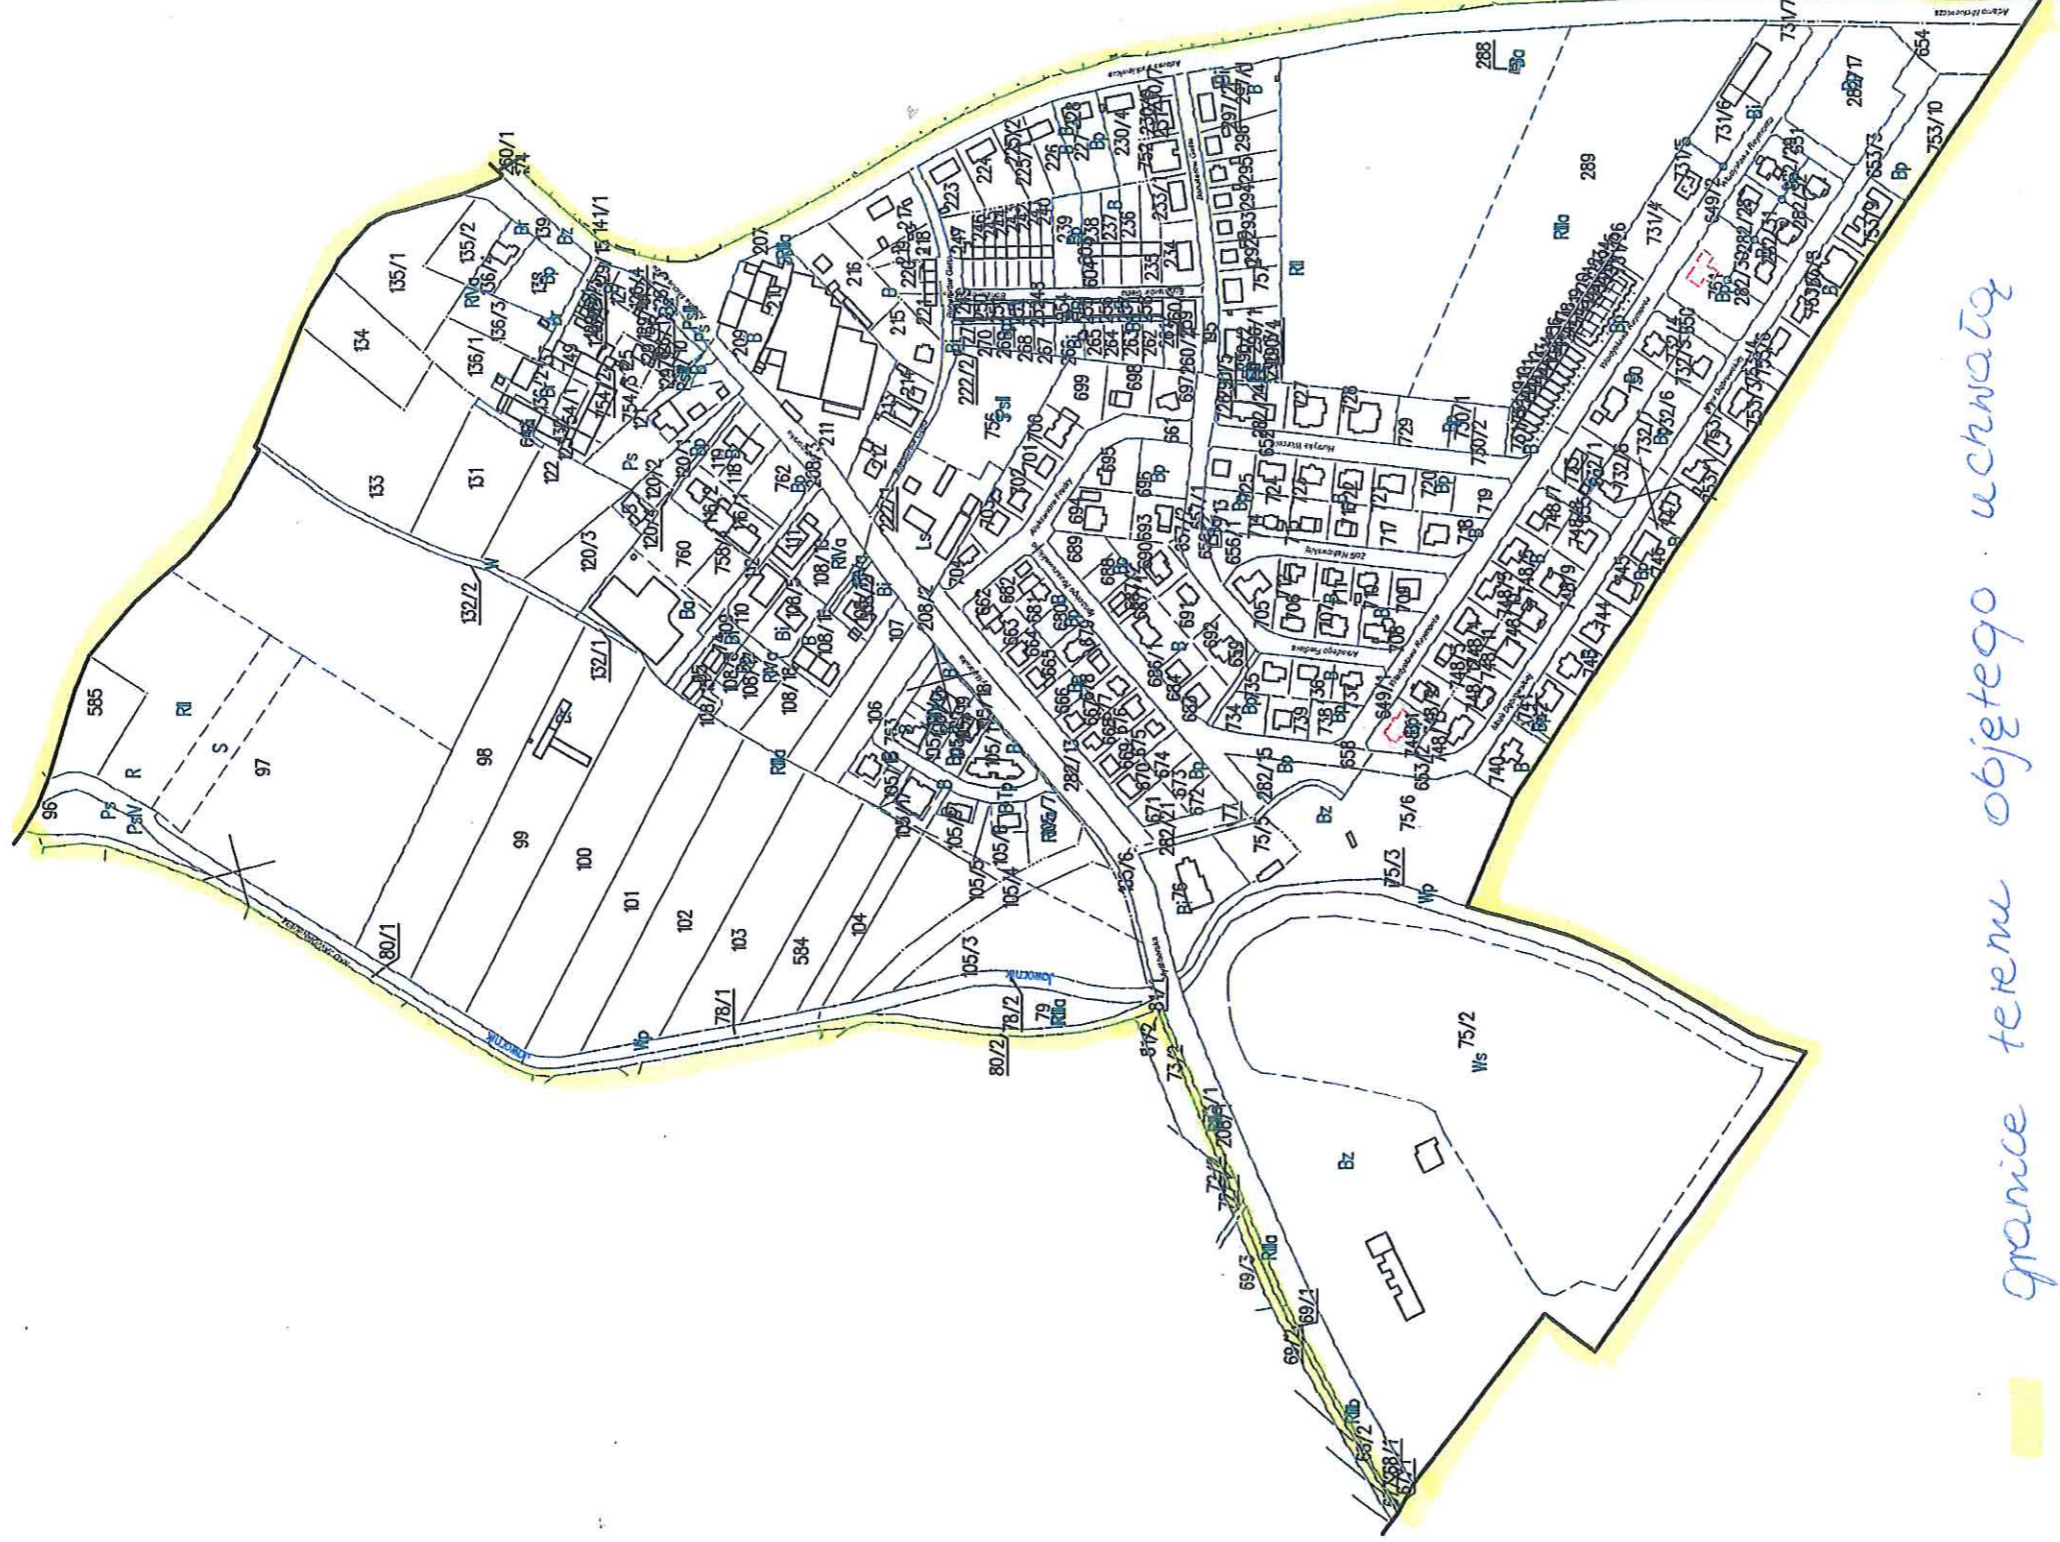

— granice terenu objętego uchwałą

Zatwierdził do uchwały Rady Miejskiej
w Jaworze Nr z dnia
w sprawie przystąpienia do sporządzenia
miejscowego planu zagospodarowania
przestrzeni miasta Jawora w obrębie
wsi Mickiewicza, Mysłuborskiej i Drogi
nad Jaworhikiem

