

**UCHWAŁA NR XXVI/226/2021
RADY MIEJSKIEJ W JAWORZE**

z dnia 16 czerwca 2021 r.

w sprawie przystąpienia do sporządzenia miejscowego planu zagospodarowania przestrzennego miasta Jawora w obrębie ulic Mickiewicza, Myśluborskiej i Drogi nad Jawornikiem

Na podstawie art. 18 ust. 2 pkt 5 ustawy z dnia 8 marca o samorządzie gminnym (Dz. U. z 2020 r. poz. 713 ze zm.) oraz art. 14 ust. 1 i 2 ustawy z dnia 27 marca 2003 r. o planowaniu i zagospodarowaniu przestrzennym (Dz. U. z 2021 r. poz. 741 ze zm.) Rada Miejska w Jaworze uchwała, co następuje:

§ 1. Przystępuje się do sporządzenia miejscowego planu zagospodarowania przestrzennego miasta Jawora dla terenów w obrębie ulic: Mickiewicza, Myśluborskiej i Drogi nad Jawornikiem, który obejmuje plany miejscowe miasta Jawora:

1. uchwalony uchwałą Rady Miejskiej w Jaworze nr X/70/03 z dnia 30 kwietnia 2003 r. dla terenu w obrębie ulic Mickiewicza, Myśluborskiej i Drogi nad Jawornikiem w Jaworze (Dziennik Urzędowy Województwa Dolnośląskiego Nr 95, poz. 1861 z dnia 4 lipca 2003 r.);

2. uchwalony uchwałą Rady Miejskiej w Jaworze nr LXIV/327/06 z dnia 29 marca 2006 r. w sprawie uchwalenia miejscowego planu zagospodarowania przestrzennego miasta Jawora w obrębie ulic: Rynek - Stare Miasto, Plac Wolności, Park Pokoju do ulicy Narutowicza (Dziennik Urzędowy Województwa Dolnośląskiego Nr 102 poz. 1740 z dnia 25 maja 2006 r.);

3. uchwalony uchwałą Rady Miejskiej w Jaworze nr XLVI/322/02 z dnia 26 czerwca 2002 r. w sprawie uchwalenia miejscowego planu zagospodarowania przestrzennego w obrębie ulicy Mickiewicza i rzeki Nysa Szalona do granic administracyjnych miasta w Jaworze (Dziennik Urzędowy Województwa Dolnośląskiego Nr 21, poz. 2988 z dnia 16 października 2002 r.).

§ 2. Zakres zmian wynika ze zgłoszonych wniosków oraz analizy zmian w zagospodarowaniu przestrzennym Gminy Jawor, sporządzonej w sprawie oceny aktualności studium uwarunkowań i kierunków zagospodarowania przestrzennego i miejscowych planów zagospodarowania przestrzennego miasta Jawora przyjętej uchwałą Rady Miejskiej w Jaworze nr L/344/2018 z dnia 5 września 2018 r.

§ 3. Opracowanie planu dotyczy obszaru południowo - zachodniej części miasta od rzeki Nysa Szalona, ulicy Adama Mickiewicza granicami miasta Jawora do ulicy Myśluborskiej i Drogi nad Jawornikiem, zgodnie z załącznikiem graficznym do niniejszej uchwały.

§ 4. Wykonanie uchwały powierza się Burmistrzowi Miasta Jawora.


§ 5. Uchwała wchodzi w życie z dniem podjęcia.

Przewodniczący Rady
Miejskiej w Jaworze

Daniel Iwański

Mapa ewidencyjna

Skala: 1:5000

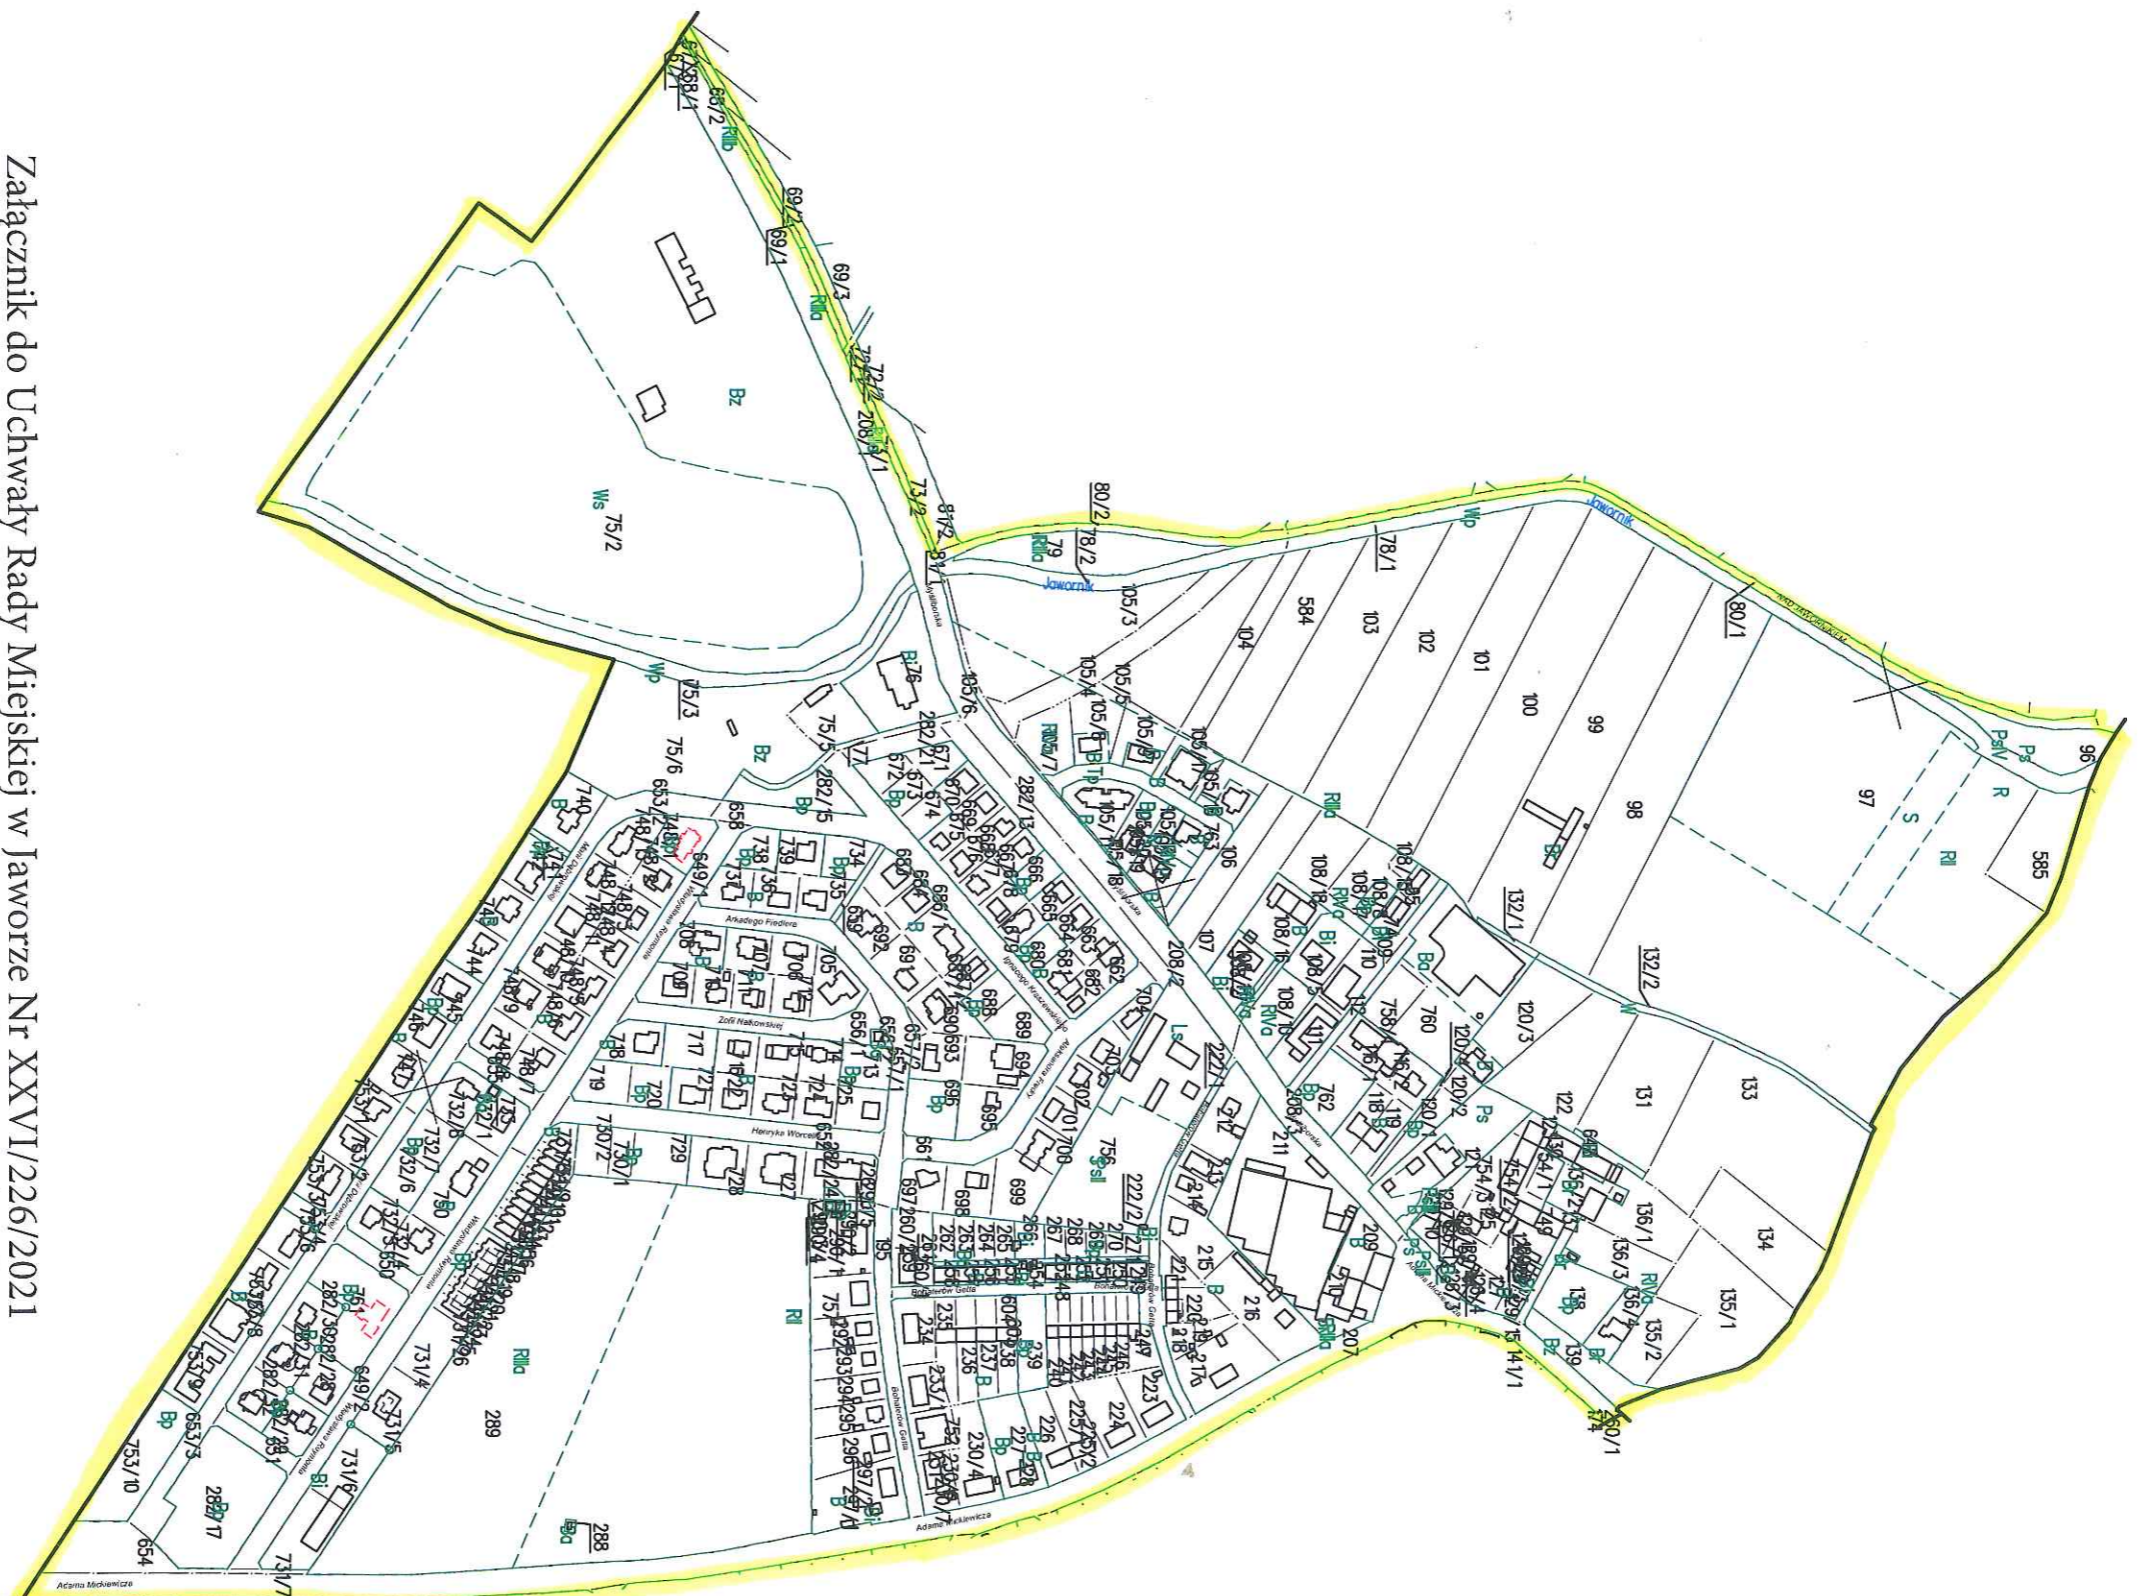

Załącznik do Uchwały Rady Miejskiej w Jaworze Nr XXVI/226/2021 z dnia 16 czerwca 2021 r. w sprawie przystąpienia do sporządzenia miejscowego planu zagospodarowania przestrzennego miasta Jawora w obrębie ulic Mickiewicza, Myśliborskiej i Drogi nad Jawornikiem