


Podstawowe kierunki zmian funkcjonalno-przestrzennych obszaru rewitalizacji

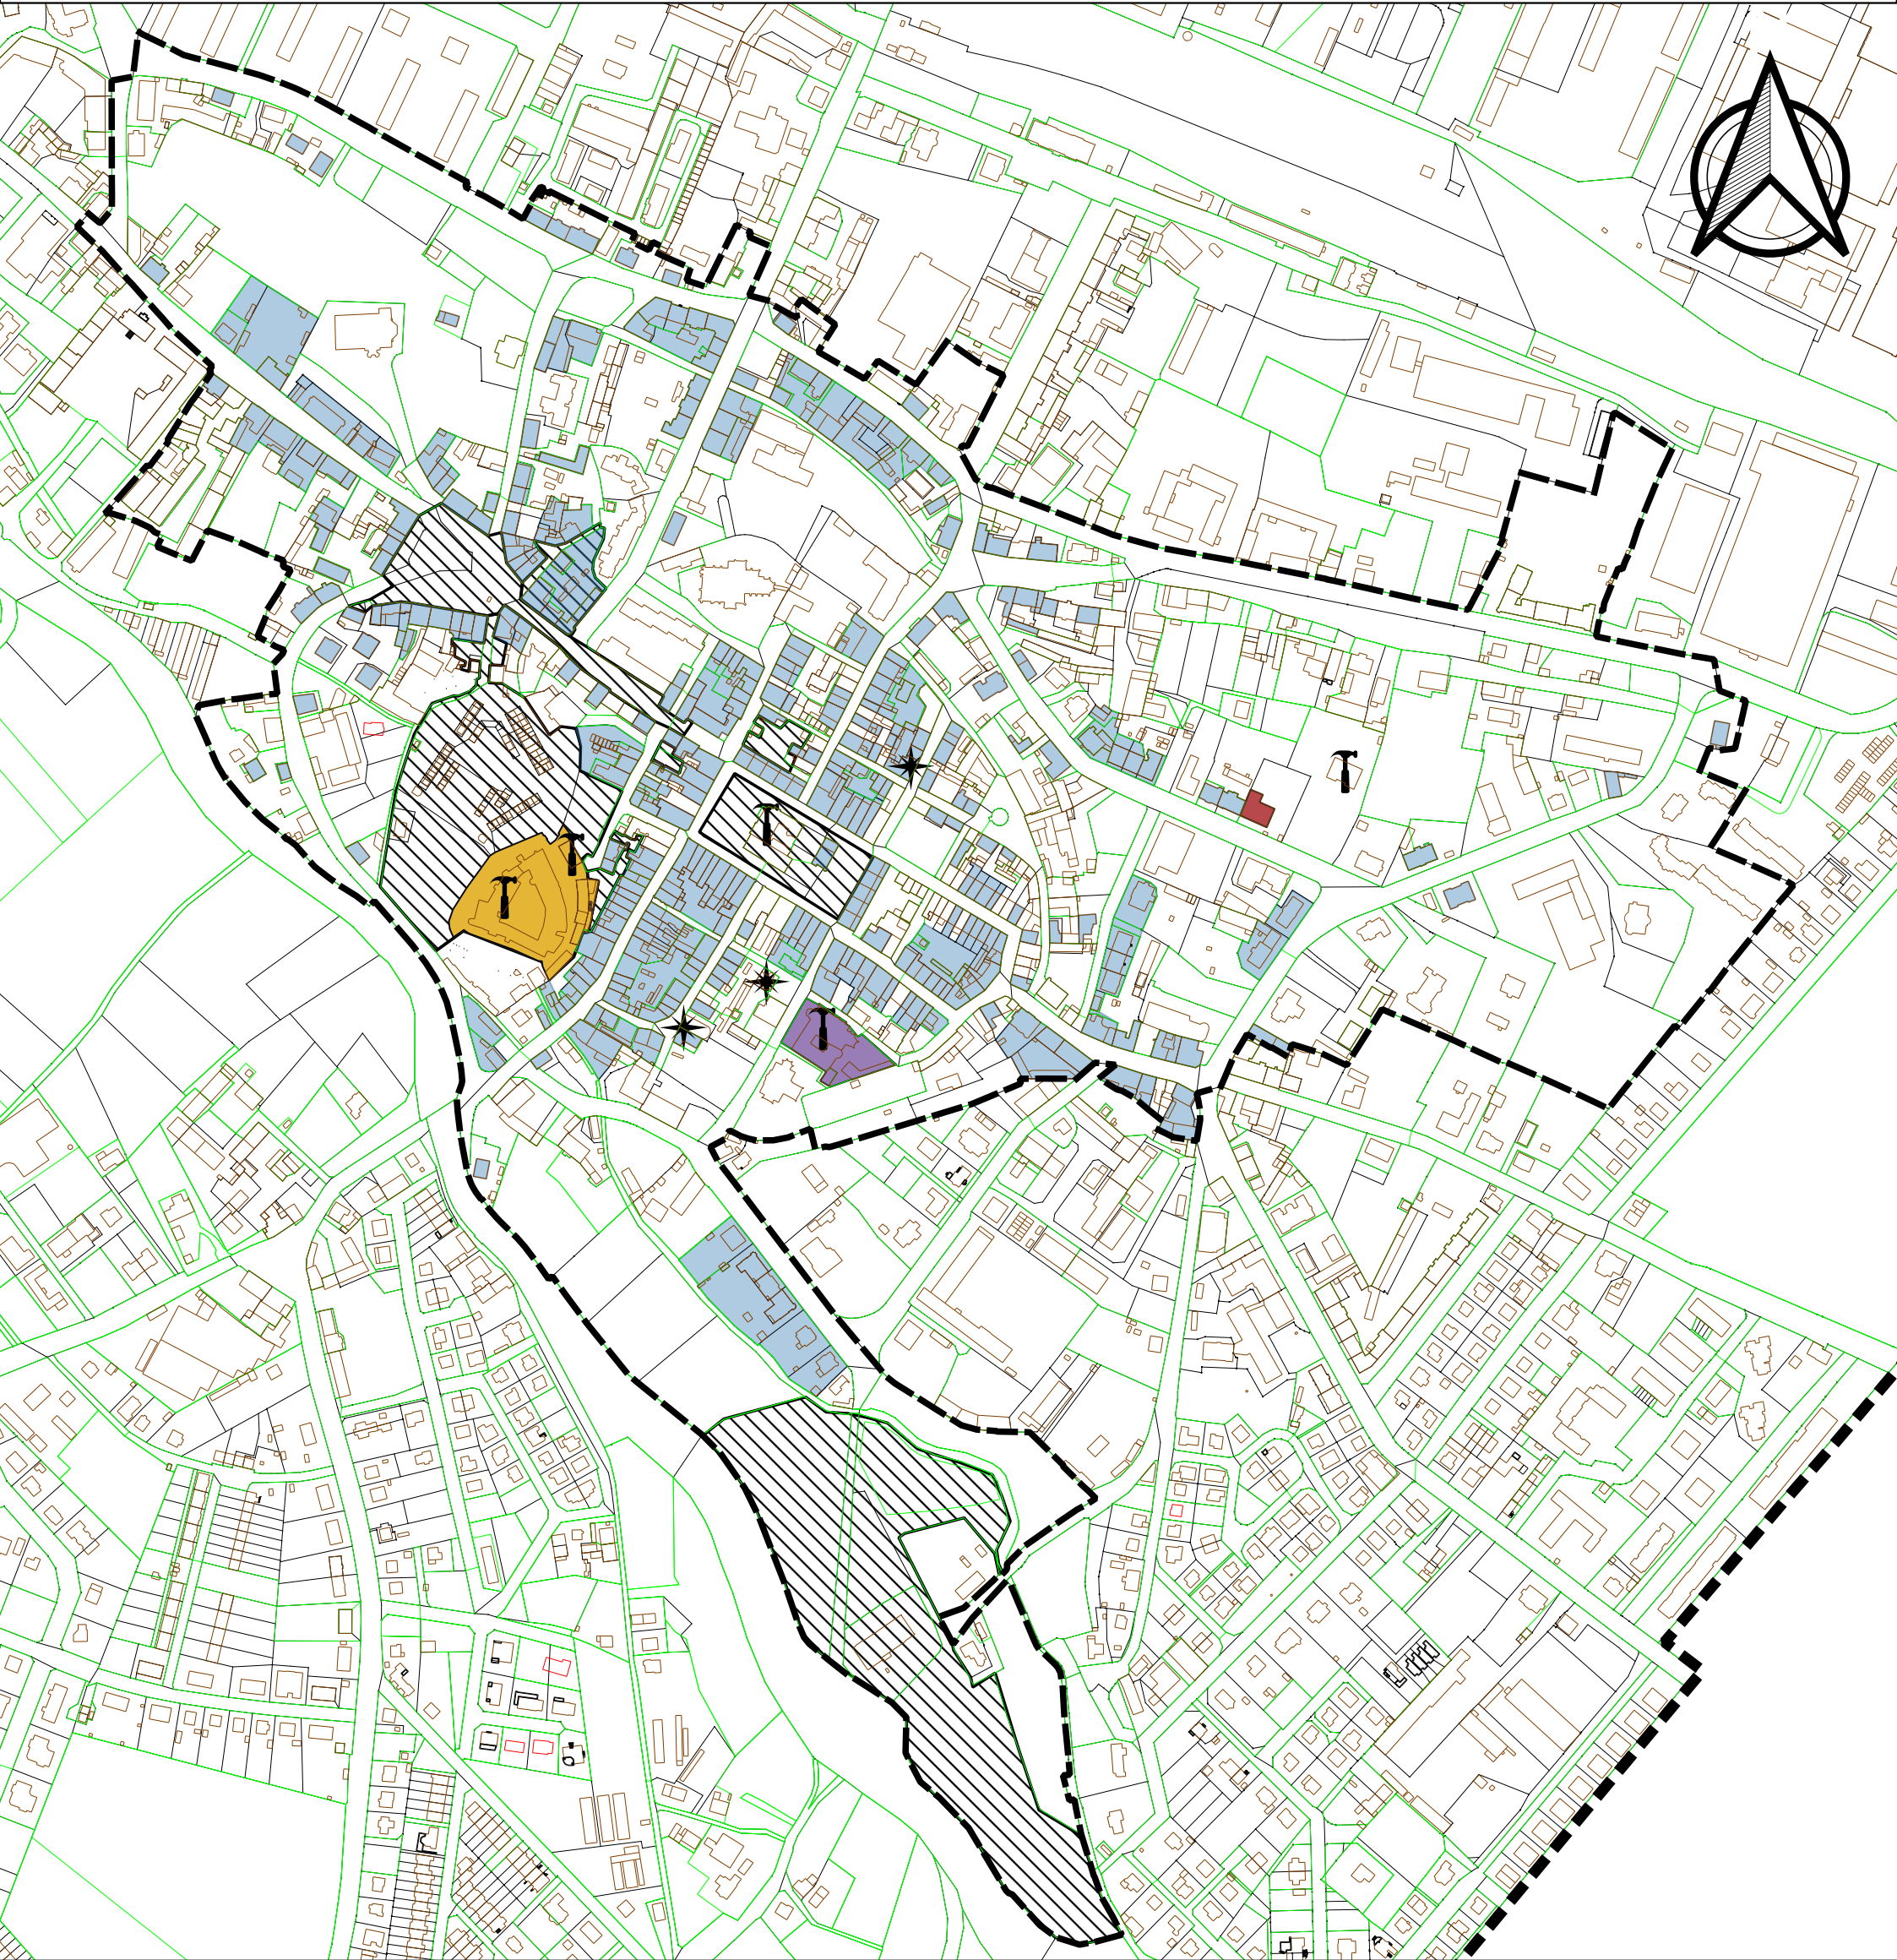

Legenda

Granica Miasta Jawora	Przedsięwzięcie uzupełniające nr 1	Przedsięwzięcie uzupełniające nr 3 swoim oddziaływaniem obejmuje cały obszar rewitalizacji.
Granica obszaru rewitalizacji	Przedsięwzięcie uzupełniające nr 2	
Projekt zintegrowany nr 1	Przedsięwzięcie uzupełniające nr 4	
Projekt zintegrowany nr 2		
Projekt zintegrowany nr 3		
Projekt zintegrowany nr 4		

0 100 200 300 400 500 m

SKALA 1:5000